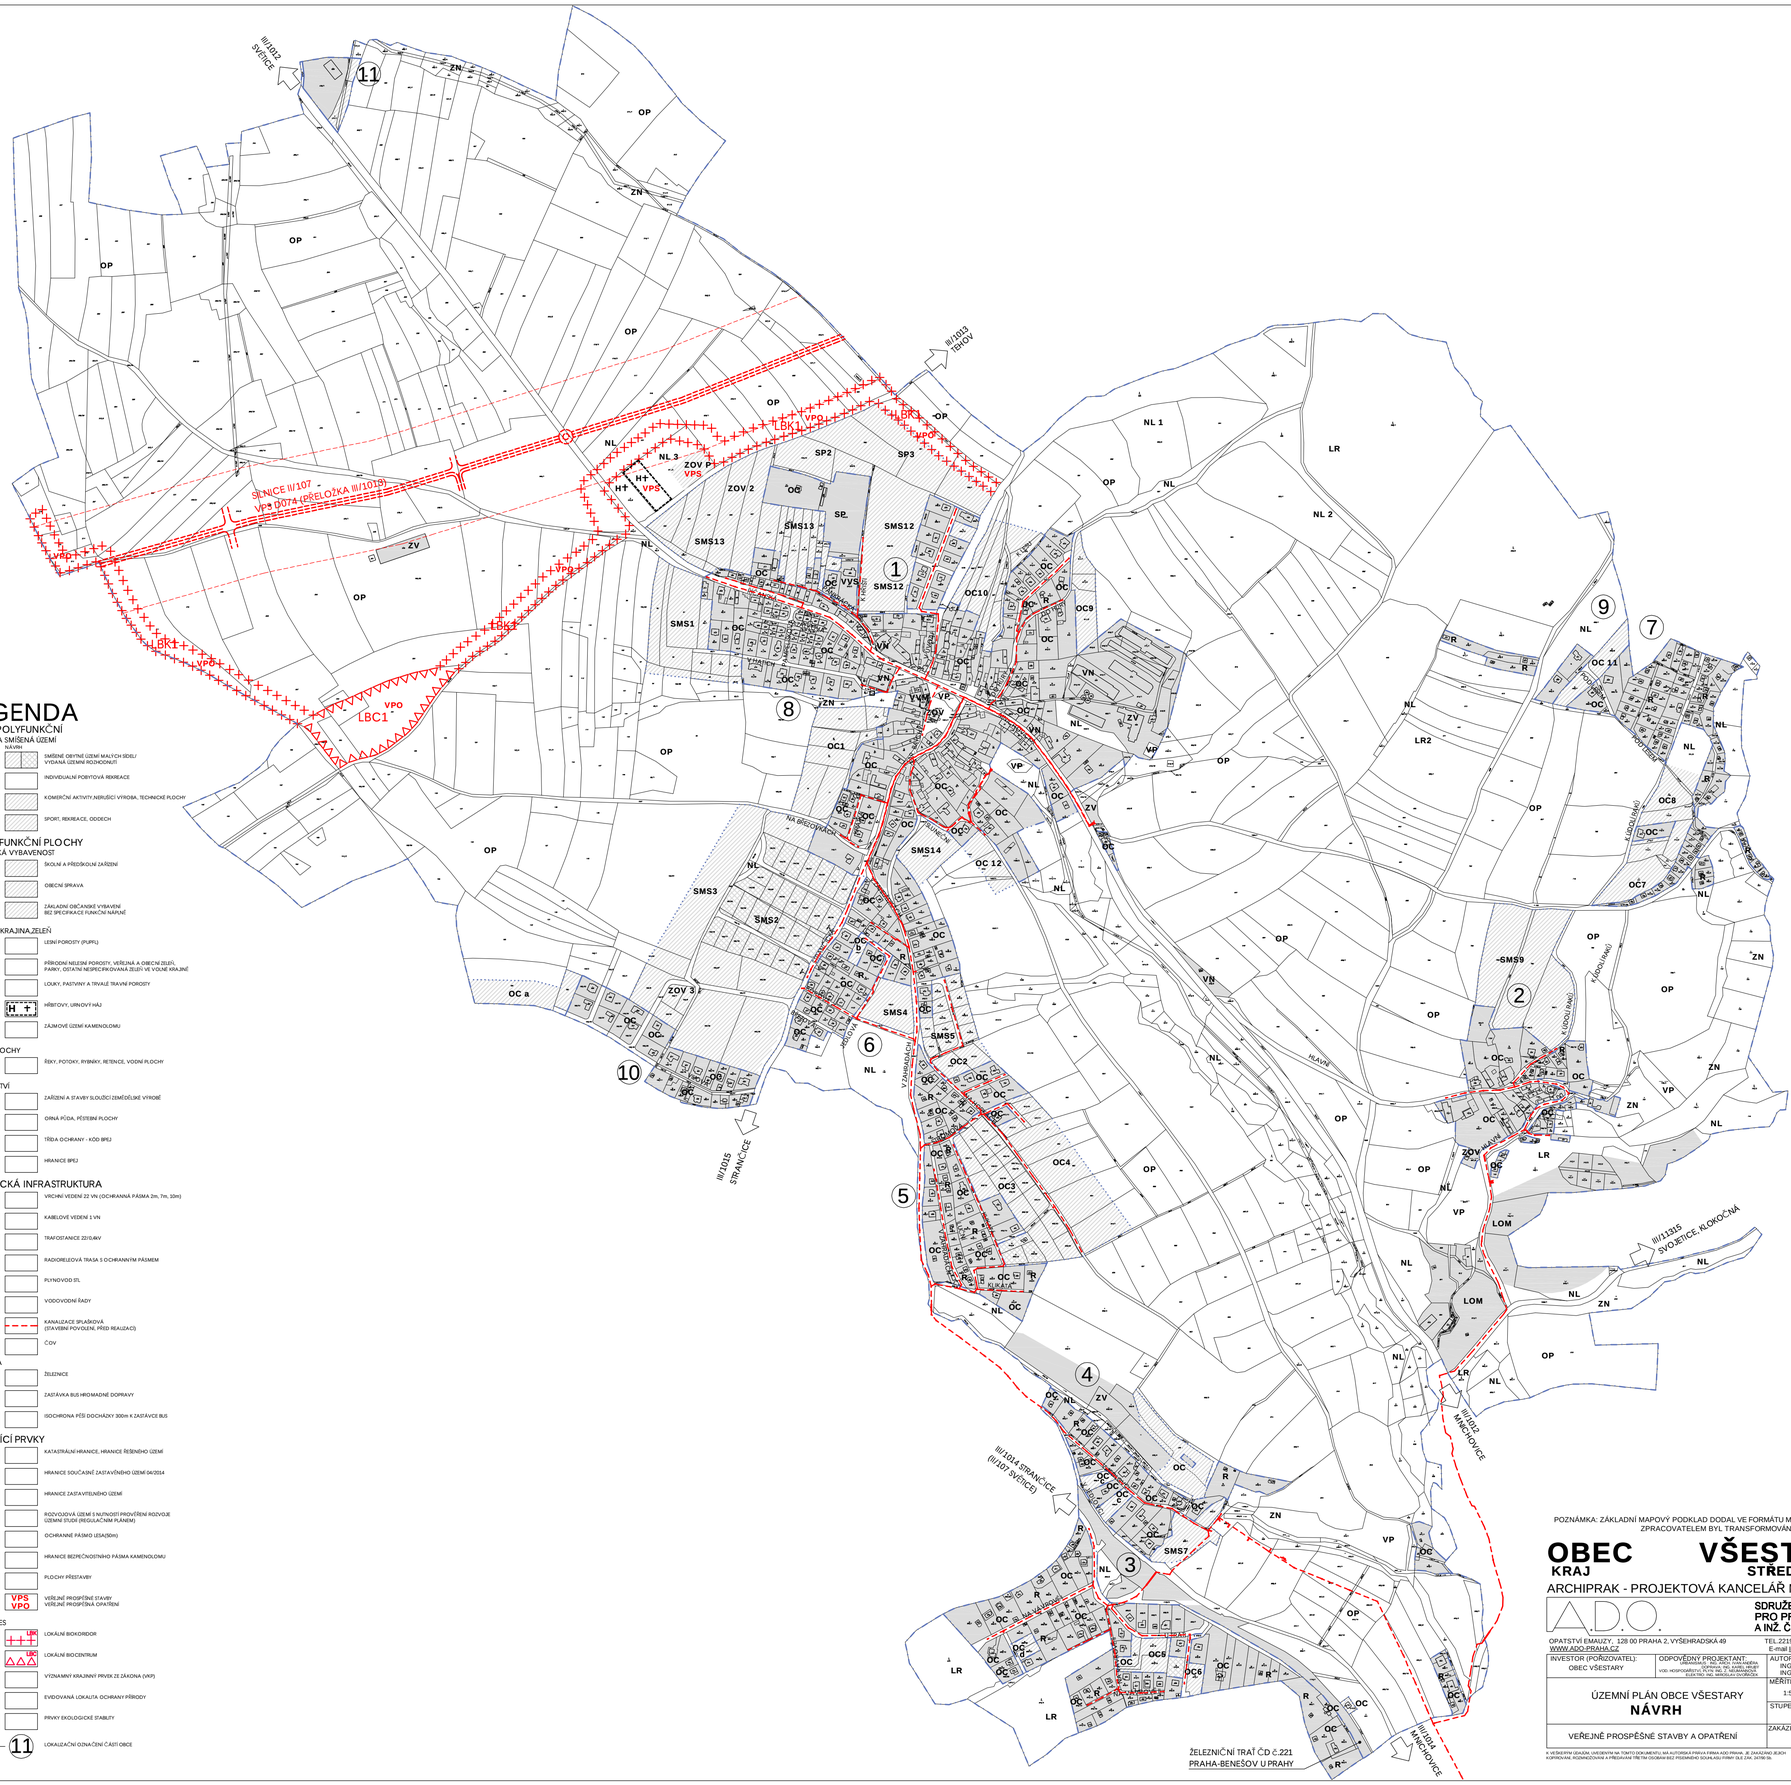

LEGENDA

ÚZEMÍ POLYFUNKČNÍ

OBYTNÁ A SMÍŠENÁ ÚZEMÍ

STÁV. STAV	NÁVRH	
OC		SMÍŠENÉ OBYTNÉ ÚZEMÍ MALÝCH SÍDEL/ VYDANÁ ÚZEMNÍ ROZHODNUTÍ
SMS		
R		INDIVIDUÁLNÍ POBYTOVÁ REKREACE
VN		KOMERČNÍ AKTIVITY,NERUŠÍCÍ VÝROBA, TECHNICKÉ PLOCHY
SP		SPORT, REKREACE, ODDECH

MONOFUNKČNÍ PLOCHY

OBČANSKÁ VYBAVENOST

VVS		ŠKOLNÍ A PŘEDŠKOLNÍ ZAŘÍZENÍ
VVM		OBECNÍ SPRÁVA
ZOV		ZÁKLADNÍ OBČANSKÉ VYBAVENÍ BEZ SPECIFIKACE FUNKČNÍ NÁPLNĚ

PŘÍRODA,KRAJINA,ZELEŇ

LR		LESNÍ POROSTY (PUPFL)
NL		PŘÍRODNÍ NELESNÍ POROSTY, VEŘEJNÁ A OBECNÍ ZELEŇ, PARKY, OSTATNÍ NESPECIFIKOVANÁ ZELEŇ VE VOLNÉ KRAJINĚ
ZN		LOUKY, PASTVINY A TRVALÉ TRAVNÍ POROSTY
H	H	HŘBITOVY, URNOVÝ HÁJ
		ZÁJMOVÉ ÚZEMÍ KAMENOLOMU

VODNÍ PLOCHY

VP		ŘEKY, POTOKY, RYBNÍKY, RETENCE, VODNÍ PLOCHY

ZEMĚDĚLSTVÍ

ZV		ZAŘÍZENÍ A STAVBY SLOUŽÍCÍ ZEMĚDĚLSKÉ VÝROBĚ
OP		ORNÁ PŮDA, PĚSTEBNÍ PLOCHY
		TŘÍDA OCHRANY - KÓD BPEJ
		HRANICE BPEJ

TECHNICKÁ INFRASTRUKTURA

		VRCHNÍ VEDENÍ 22 VN (OCHRANNÁ PÁSMA 2m, 7m, 10m)
		KABELOVÉ VEDENÍ 1 VN
		TRAFOSTANICE 22/0,4kV
		RADIORELÉOVÁ TRASA S OCHRANNÝM PÁSMEM
		PLYNOVOD STL
		VODOVODNÍ ŘADY
		KANALIZACE SPLAŠKOVÁ (STAVEBNĚ POVOLENÉ, PŘED REALIZACÍ)
		ČOV

DOPRAVA

		ŽELEZNICE
		ZASTÁVKA BUS HROMADNÉ DOPRAVY
		ISOCHRONA PĚŠÍ DOCHÁZKY 300m K ZASTÁVCE BUS

LIMITUJÍCÍ PRVKY

		KATASTRÁLNÍ HRANICE, HRANICE ŘEŠENÉHO ÚZEMÍ
		HRANICE SOUČASNÉ ZASTAVĚNÉHO ÚZEMÍ 04/2014
		HRANICE ZASTAVITELNÉHO ÚZEMÍ
		ROZVOJOVÁ ÚZEMÍ S NUTNOSTÍ PROVĚŘENÍ ROZVOJE ÚZEMNÍ STUDIÍ (REGULAČNÍM PLÁNEM)
		OCHRANNÉ PÁSMO LESA(50m)
		HRANICE BEZPEČNOSTNÍHO PÁSMA KAMENOLOMU
		PLOCHY PŘESTAVBY
	VPS	VEŘEJNĚ PROSPĚŠNÉ STAVBY
	VPO	VEŘEJNĚ PROSPĚŠNÁ OPATŘENÍ

PRVKY ÚSES

	LBK	LOKÁLNÍ BIOKORIDOR
	LBC	LOKÁLNÍ BIOCENTRUM
		VÝZNAMNÝ KRAJINNÝ PRVEK ZE ZÁKONA (VKP)
		EVIDOVANÁ LOKALITA OCHRANY PŘÍRODY
		PRVKY EKOLOGICKÉ STABILITY
1 – 11		LOKALIZAČNÍ OZNAČENÍ ČÁSTÍ OBCE

POZNÁMKA: ZÁKLADNÍ MAPOVÝ PODKLAD DODAL VE FORMÁTU MISIS POŘIZOVATEL. ZPRACOVATELEM BYL TRANSFORMOVÁN DO CAD SYSTÉMU.

OBEC VŠESTARY

KRAJ STŘEDOČESKÝ

ARCHIPRAK - PROJEKTOVÁ KANCELÁŘ M.G.PARMA

A.D.O. SDRUŽENÍ KANCELÁŘÍ PRO PROJEKTOVOU A INŽ. ČINNOST PRAHA

OPATSTVÍ EMAUZY, 128 00 PRAHA 2, VYŠEHRADSKÁ 49 TEL.221979204, FAX.221979205
WWW.ADO-PRAHA.CZ E-mail INFO@ADO-PRAHA.CZ

INVESTOR (POŘIZOVATEL):	ODPOVĚDNÝ PROJEKTANT:	AUTOR (NOSITEL UKOLU):
OBEC VŠESTARY	ARCHITEKTURA: ING. ARCH. I. ANDĚRA DOPRAVNÍ INŽ.: ING. PETR KOHLÍČEK VOD.-HOSPODÁŘSTVÍ: ING. PAVEL ŠVEC ELEKTRO: MGR. MIROSLAV DVOŘÁČEK	ING.ARCH.M.G.PARMA ING. ARCH. I. ANDĚRA

ÚZEMNÍ PLÁN OBCE VŠESTARY **NÁVRH**	MĚŘÍTKO: 1:5000	DATUM: 06/2014
	STUPEŇ: NÁVRH	
VEŘEJNĚ PROSPĚŠNÉ STAVBY A OPATŘENÍ	ZAKÁZKOVÉ Č.:	PŘÍLOHA Č.: I. C

K VEŘEJNÝM ÚDAJŮM UVEDENÝM NA TOMTO DOKUMENTU, MA AUTORSKÁ PRÁVA FIRMA ADO PRAHA. JE ZAKÁZÁNO JEJICH KOPÍROVÁNÍ, ROZMNOŽOVÁNÍ A PŘEDÁVÁNÍ TŘETÍM OSOBÁM BEZ PŘEDCHÁZÍ DOHODY ADO PRAHY DLE ZÁK. 187/96 SB.